





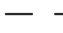
 
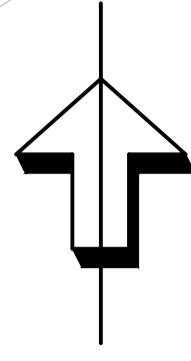
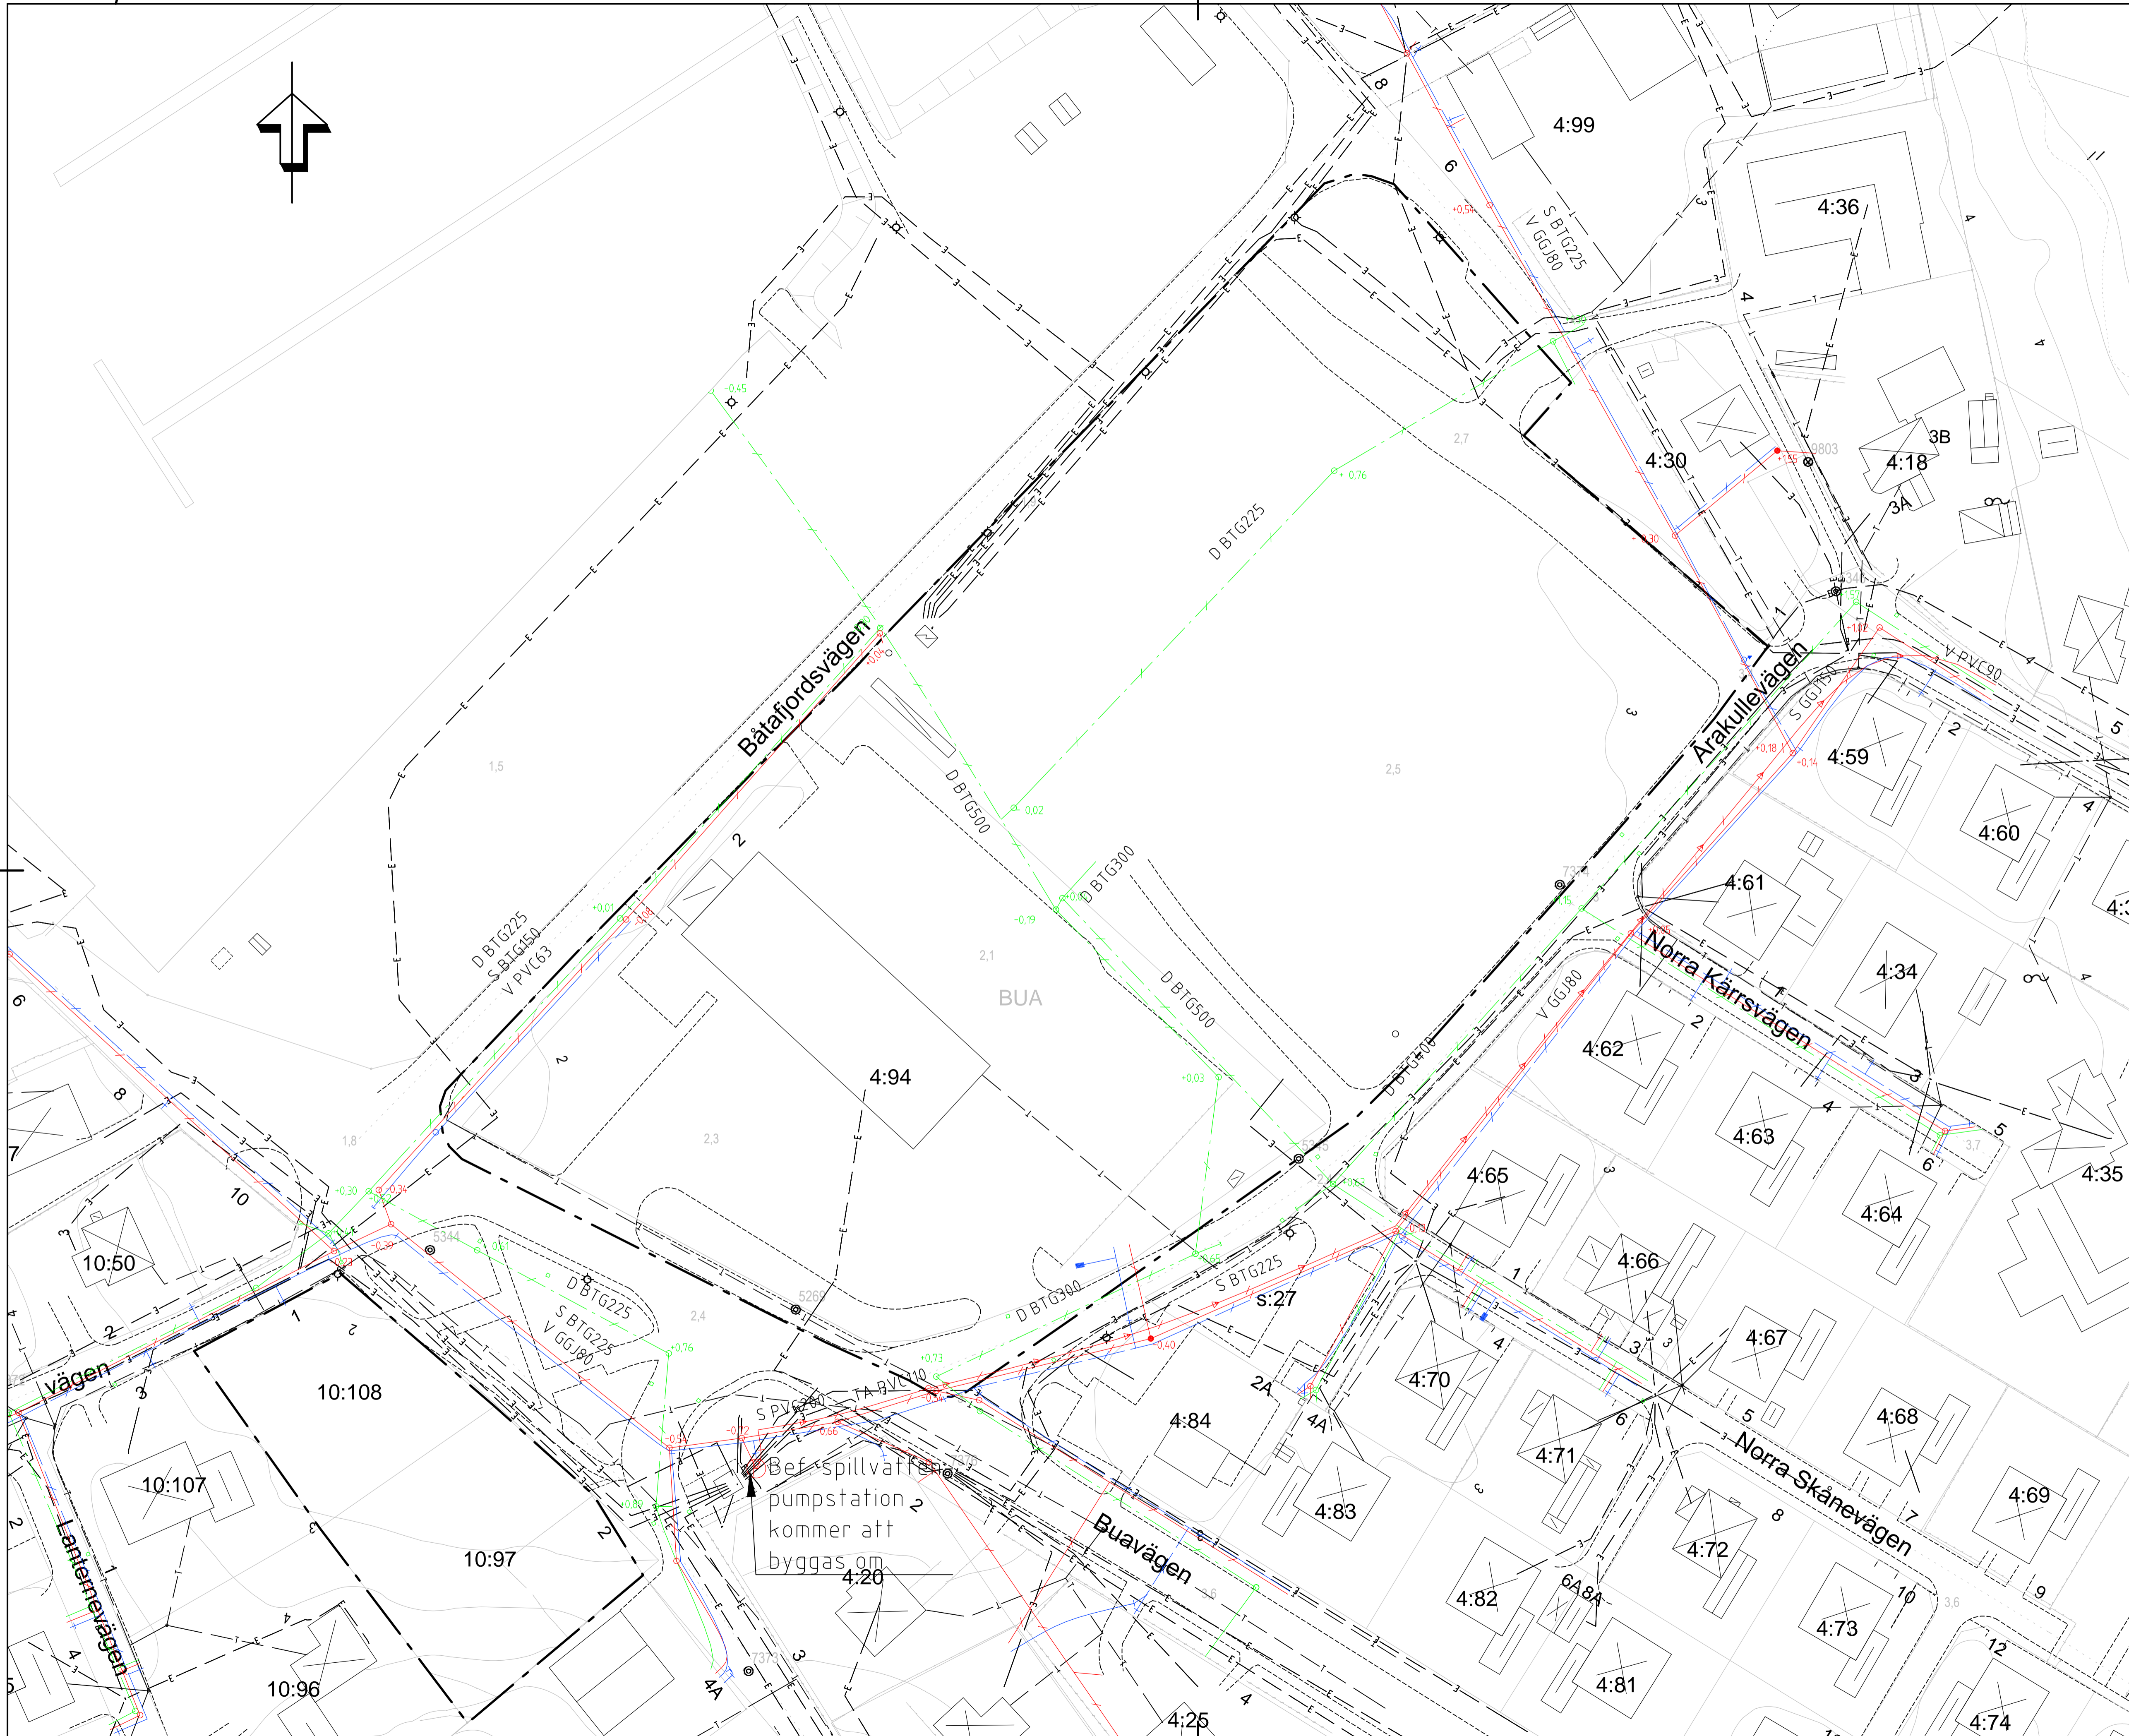


Beteckningar

-  Planområdesgräns
-  Fastighetsgräns
-  Befintlig vattenledning
-  Befintlig spillvattenledning
-  Befintlig tryckledning spillvatten
-  Befintlig dagvattenledning
-  Befintlig el <10kV
-  Befintlig tele



RH 2000
SWEREF 99 12 00

Befintliga VA- och dagvattensystem
Bua Hamnplan Varbergs kommun
Uppdragsnummer: 104 09 14



Norconsult AB
Box 8774, 402 76 Göteborg
Tfn 031-50 70 00
www.norconsult.se

1:500 (A1)
1:1000 (A3) 2016-02-02